



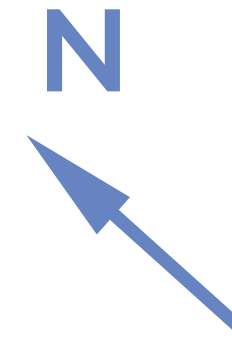

podstawowy plan

wymiary lokalu

meble

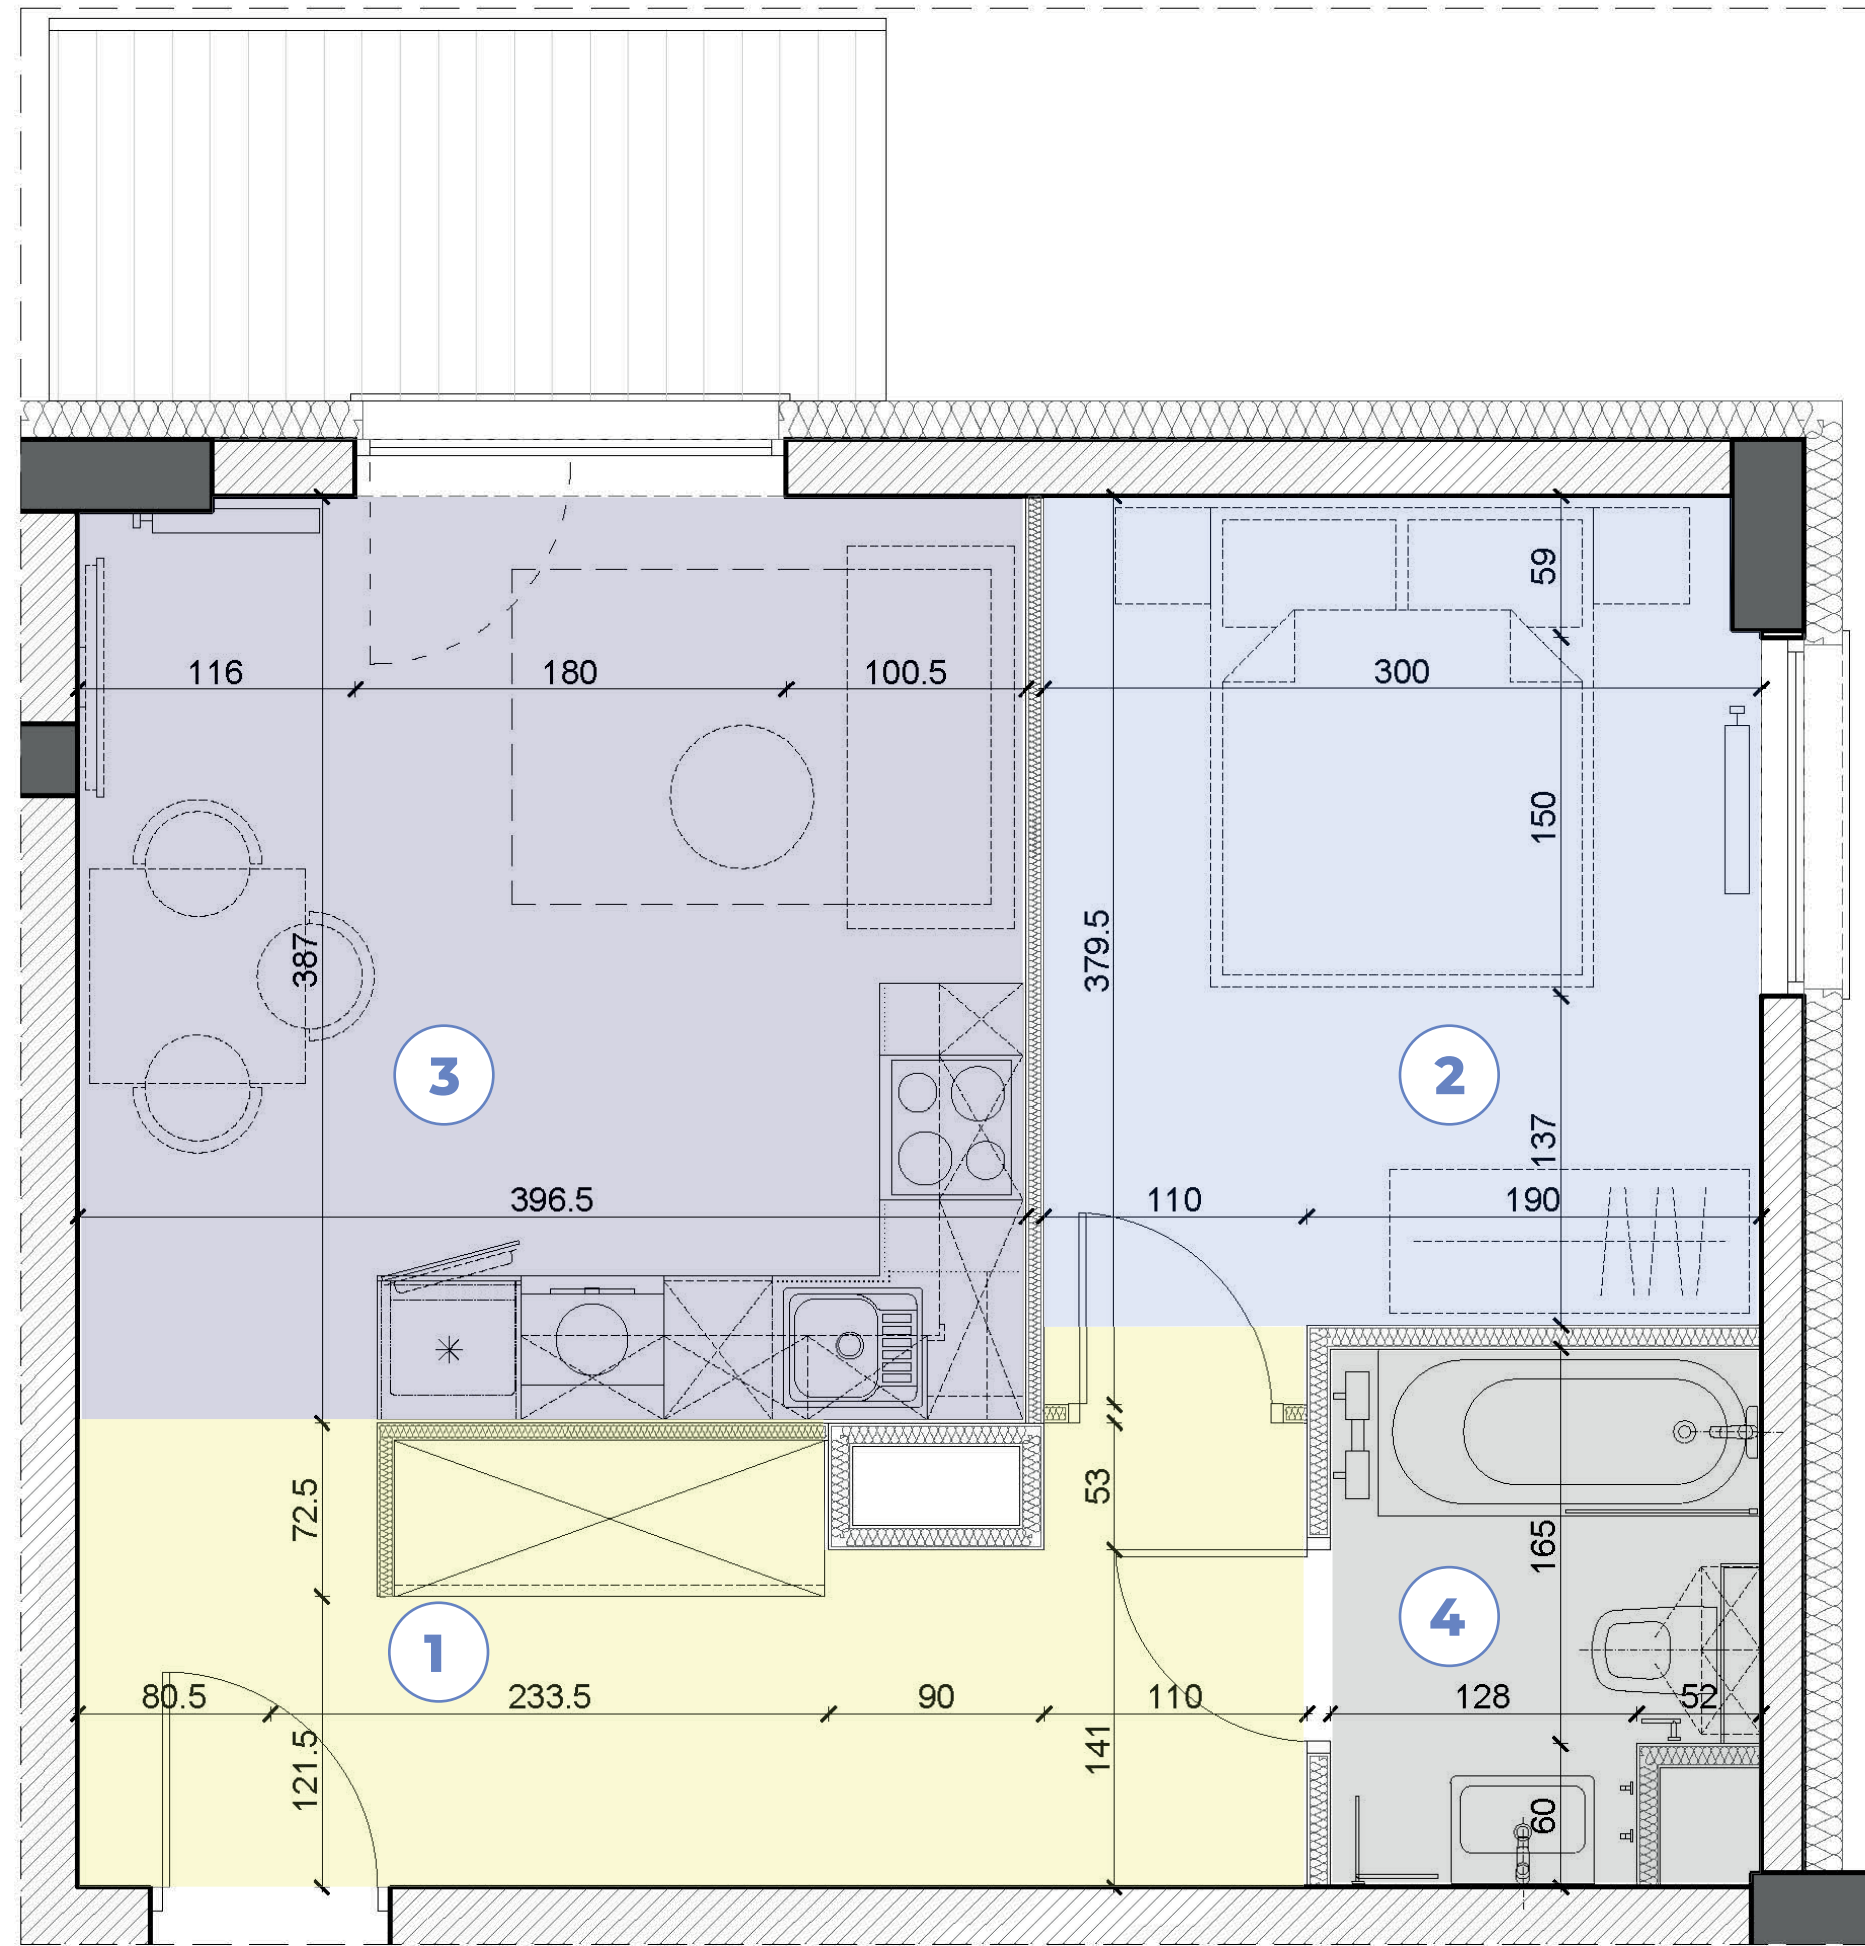

ul. Słomskiego 20, 50-304 Wrocław

Plan mieszkania 1A1.13


Powierzchnia użytkowa 38,36 m²

1. Hol	8,25 m ²
2. Sypialnia	10,55 m ²
3. Pokój dzienny z aneksem	16,07 m ²
4. Łazienka	3,50 m ²

Budynek 1

Klatka A

Piętro 1

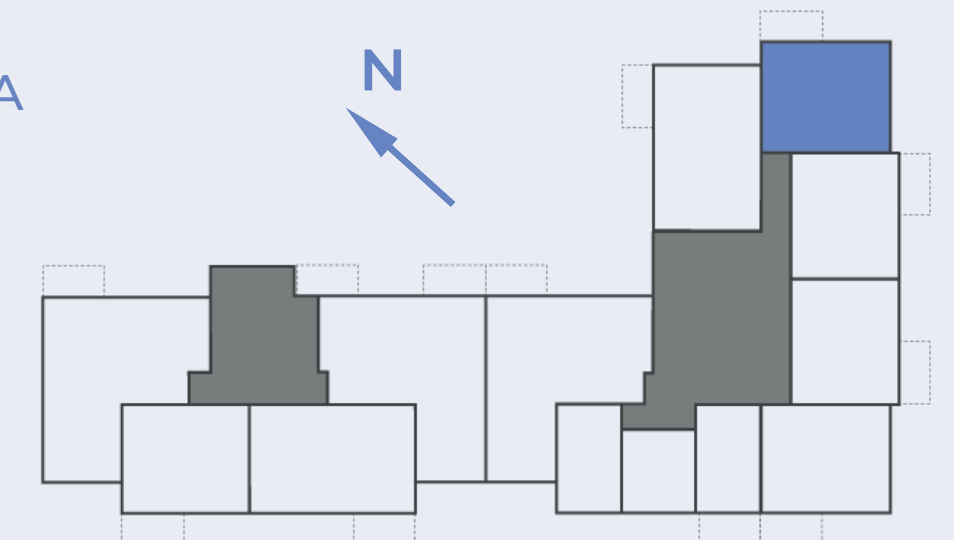

Niniejsze dane są poglądowe. Pomiarów pod zakup mebli, urządzeń i wyposażenia należy dokonać z natury. Meble i wyposażenie/elementy ruchome mieszkania przedstawione na rzucie są przykładowe i nie stanowią gwarantowanego wyposażenia mieszkania. Oznaczenie graficzne wykończenia balkonu/loggi/ tarasu nie odzwierciedla rzeczywistego układu materiału wykończeniowego, a jest jedynie poglądowe.